


2 UT GROGUES
+ BALISES LLUMINOSES
+ PANELLS DIRECCIONAL

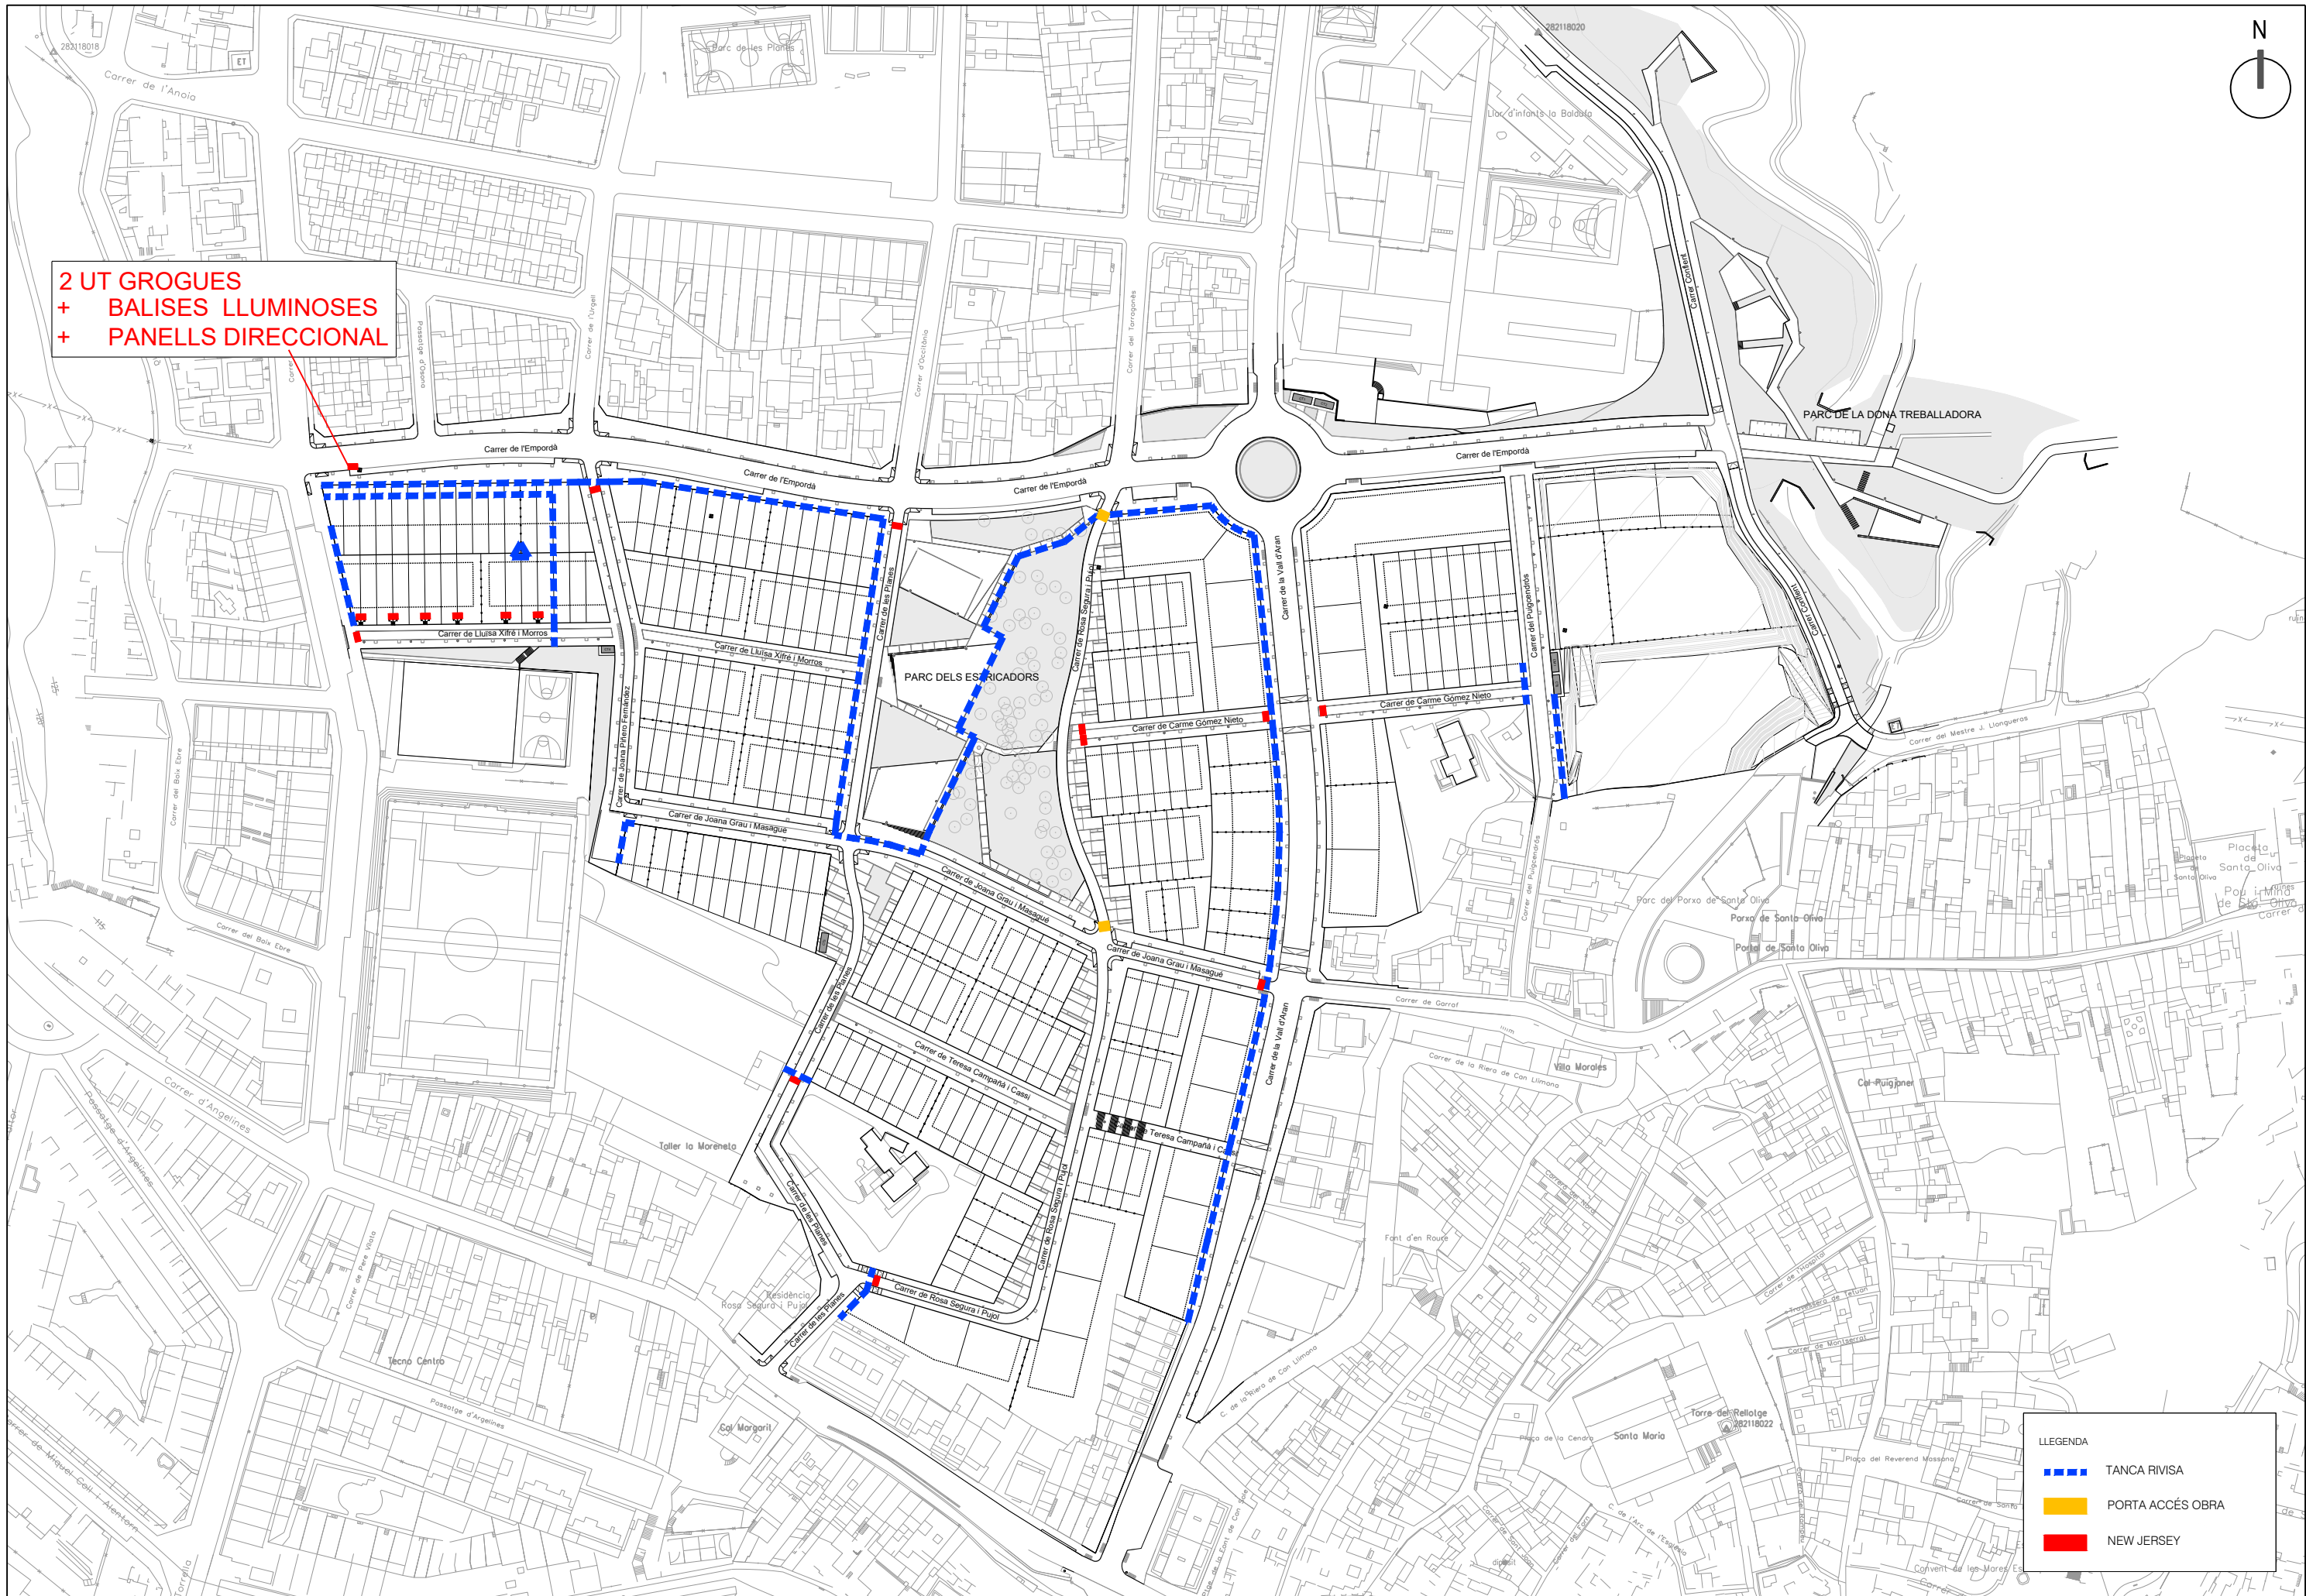

LLEGENDA	
	TANCA RIVISA
	PORTA ACCÉS OBRA
	NEW JERSEY

<p>AUTOR: tallerAT JOSÉ GONZÁLEZ BASCHWITZ, Arquitecte</p>	<p>PROJECT MANAGEMENT: berrysar JOSEP PINÓS I ALSEDÀ, Enginyer de Camins, Canal i Ports</p>	<p>PROMOTOR: JUNTA DE COMPENSACIÓ SUP4 CAL CANDÍ</p>	<p>PROJECTE: "AS BUILT" REFÓS ARRAN DEL PROJECTE D'URBANITZACIÓ DE CAL CANDÍ PER INCORPORAR ELS CANVIS NO SUBSTANCIALS FRUIT DE LA MODIFICACIÓ PUNTUAL DEL PLA PARCIAL SUPR4 CAL CANDÍ</p>	<p>ESCALA A3: 1/2000</p>	<p>ESCALA GRÀFICA: 0 10 30 50 m</p>	<p>TÍTOL DEL PLANOL: OBERTURA CARRER EMPORDÀ DATA: GENER 2023 N. PLANOL: SP1 ARXIU: 322_obertura_Empordà_V01.dwg FULL: 01 DE: 01</p>
---	--	--	--	--------------------------	-------------------------------------	---